


Erdgeschoss

Legende

 Kopierer

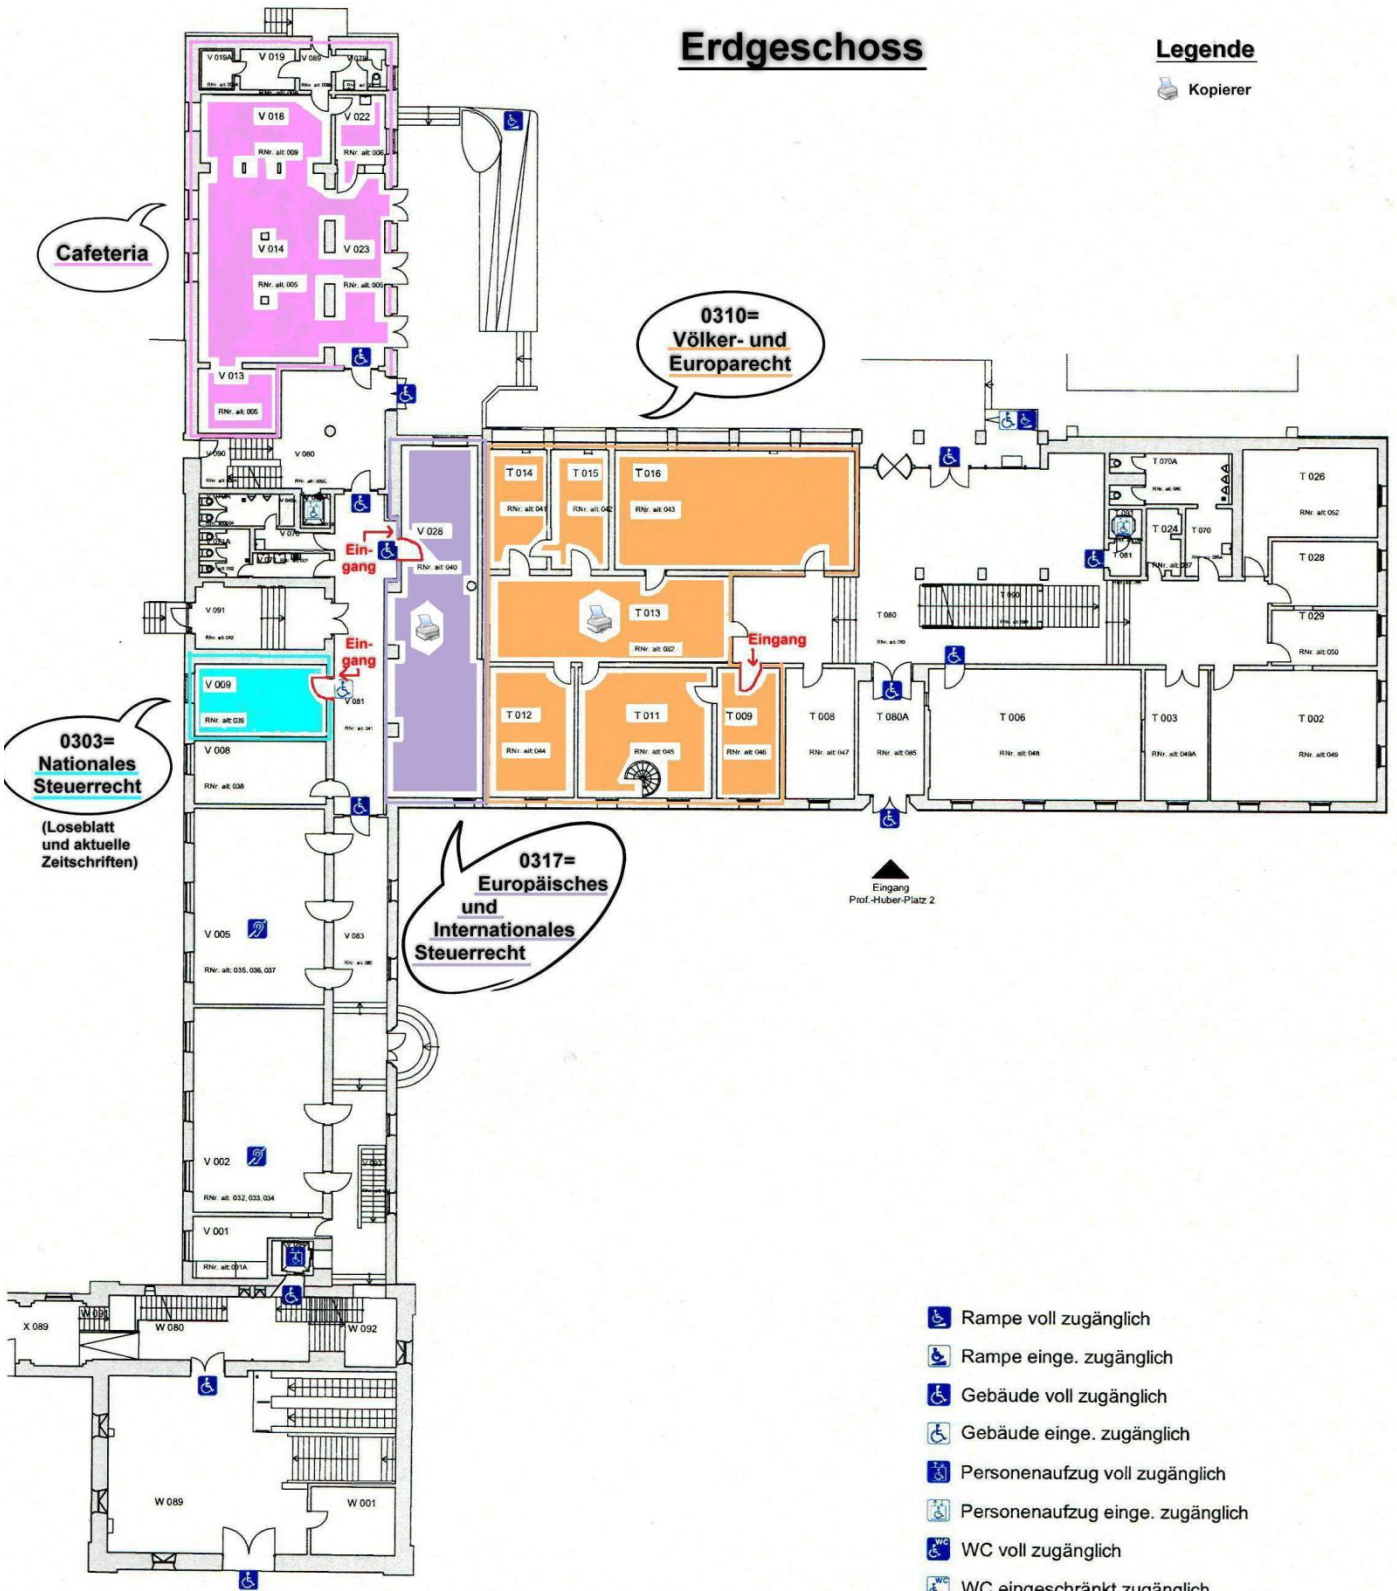

-  Rampe voll zugänglich
-  Rampe einge. zugänglich
-  Gebäude voll zugänglich
-  Gebäude einge. zugänglich
-  Personenaufzug voll zugänglich
-  Personenaufzug einge. zugänglich
-  WC voll zugänglich
-  WC eingeschränkt zugänglich
-  Audio Anlage für Hörbehinderten

Ergänzende Informationen unter dem Link www.lmu.de/barrierefrei



LUDWIG-
MAXIMILIANS-
UNIVERSITÄT
MÜNCHEN

Dienstgebäude:
Referat IV.1 (Planung, Bau, Bewirtschaftung)
Georgenstr. 7
80799 München

Bauwerk,
Gebäudenummer:
Professor-Huber-Platz 2
0420, 0421, 0422

Geschoss:
Erdgeschoss

Planinhalt:
Grundriss

Plotdatum:
21.12.2011

Maßstab:
Nein



Hinweis: Wir weisen darauf hin, dass die Ihnen zur Verfügung gestellten Planunterlagen keinen Anspruch auf maßliche Richtigkeit sowie Vollständigkeit erheben und vom jeweiligen Auftragnehmer eigenverantwortlich zu prüfen sind.